


21.06.2024


**B1-001**

Wohnungsfläche:	87,7m ²
Kellerfläche:	9,0m ²
Aussenfläche:	20,4m ²
Gartenfläche:	ca. 54,0m ²

Die Vermietungspläne gelten nicht als verbindliche Ausführungspläne
Abweichungen aus bautechnischen Gründen bleiben vorbehalten
Gartenfläche nach effektiver Ausführung

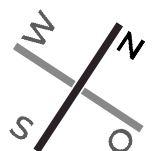

21.06.2024

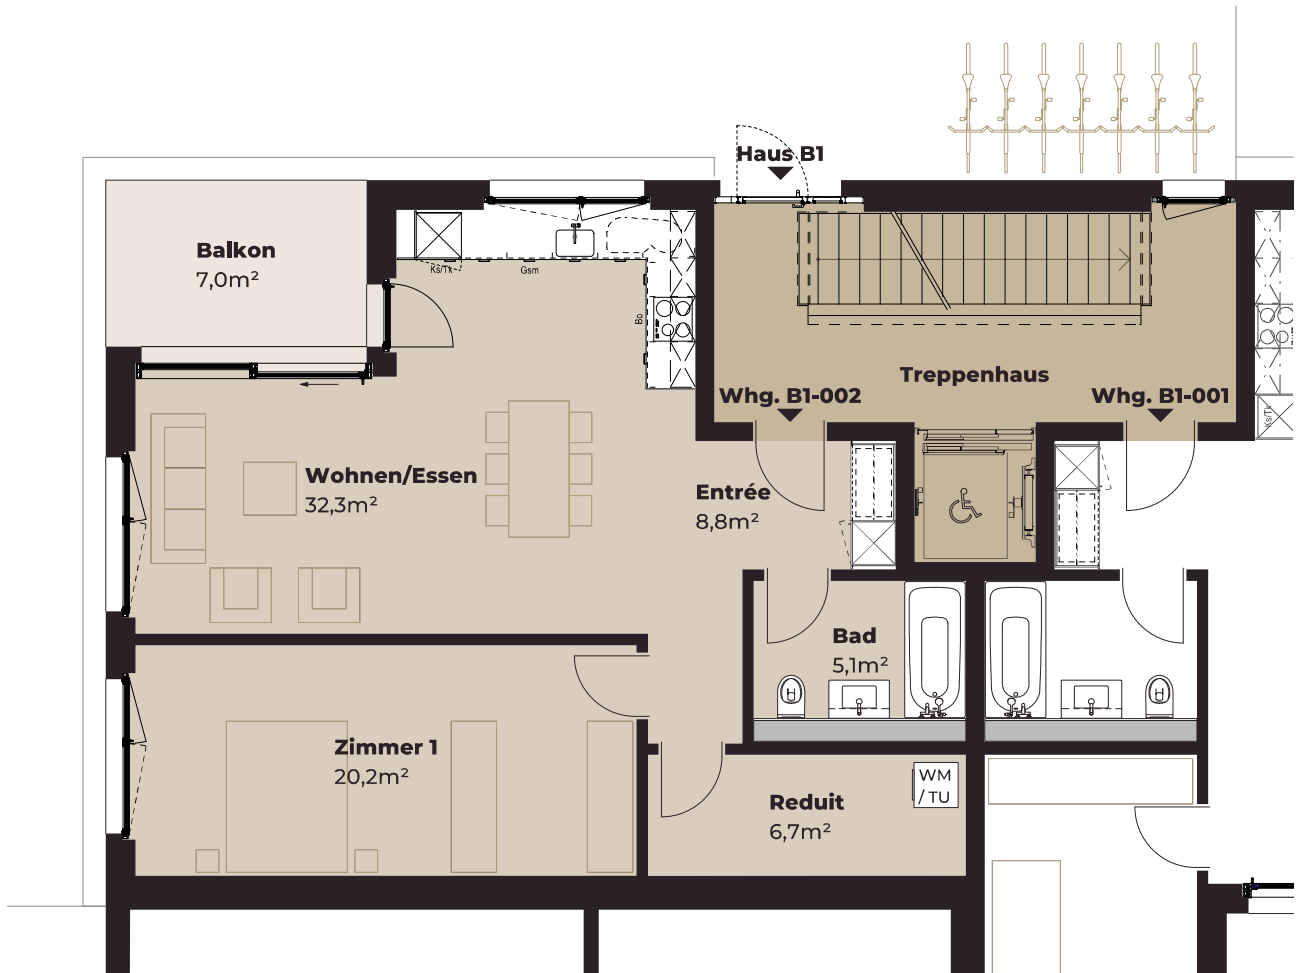

B1-002

Wohnungsfläche: 73,1m²

Kellerfläche: 11,6m²

Aussenfläche: 7,0m²

Die Vermietungspläne gelten nicht als verbindliche Ausführungspläne
Abweichungen aus bautechnischen Gründen bleiben vorbehalten



21.06.2024




B2-001

Wohnungsfläche: 87,7m²
 Kellerfläche: 8,5m²
 Aussenfläche: 20,4m²
 Gartenfläche: ca. 33,0m²

B3-001

Wohnungsfläche: 87,7m²
 Kellerfläche: 9,1m²
 Aussenfläche: 20,4m²
 Gartenfläche: ca. 41,0m²

Die Vermietungspläne gelten nicht als verbindliche Ausführungspläne
 Abweichungen aus bautechnischen Gründen bleiben vorbehalten
 Gartenfläche nach effektiver Ausführung

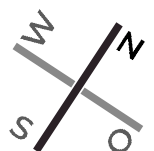

21.06.2024



B2-002

Wohnungsfläche: 87,7m²
 Kellerfläche: 8,5m²
 Aussenfläche: 20,4m²
 Gartenfläche: ca. 29,0m²

B3-002

Wohnungsfläche: 87,7m²
 Kellerfläche: 9,8m²
 Aussenfläche: 20,4m²
 Gartenfläche: ca. 40,0m²

Die Vermietungspläne gelten nicht als verbindliche Ausführungspläne
 Abweichungen aus bautechnischen Gründen bleiben vorbehalten
 Gartenfläche nach effektiver Ausführung



21.06.2024



B1-101


Wohnungsfläche: 87,7m²
Kellerfläche: 9,0m²
Aussenfläche: 19,8m²

B2-101

Wohnungsfläche: 87,7m²
Kellerfläche: 8,9m²
Aussenfläche: 19,8m²

B3-101

Wohnungsfläche: 87,7m²
Kellerfläche: 10,0m²
Aussenfläche: 19,8m²

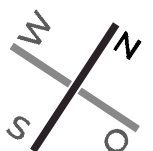

21.06.2024

**B1-102**

Wohnungsfläche:	87,7m ²
Kellerfläche:	9,0m ²
Aussenfläche:	21,4m ²
Gartenfläche	ca. 75,0m ²

Die Vermietungspläne gelten nicht als verbindliche Ausführungspläne
Abweichungen aus bautechnischen Gründen bleiben vorbehalten
Gartenfläche nach effektiver Ausführung



21.06.2024



B2-102

Wohnungsfläche: 87,7m²
 Kellerfläche: 8,8m²
 Aussenfläche: 20,4m²

B3-102

Wohnungsfläche: 87,7m²
 Kellerfläche: 10,0m²
 Aussenfläche: 20,4m²



21.06.2024



B1-201

Wohnungsfläche: 87,7m²
 Kellerfläche: 9,0m²
 Aussenfläche: 19,8m²

B2-201

Wohnungsfläche: 87,7m²
 Kellerfläche: 8,8m²
 Aussenfläche: 19,8m²

B3-201

Wohnungsfläche: 87,7m²
 Kellerfläche: 9,7m²
 Aussenfläche: 19,8m²

Die Vermietungspläne gelten nicht als verbindliche Ausführungspläne
 Abweichungen aus bautechnischen Gründen bleiben vorbehalten



Vermietungsplan Haus B1/2/3 Whg 202 2. Obergeschoss

21.06.2024



B1-202

Wohnungsfläche: 87,7m²

Kellerfläche: 9,0m²

Aussenfläche: 19,8m²

B2-202

Wohnungsfläche: 87,7m²

Kellerfläche: 8,8m²

Aussenfläche: 19,8m²

B3-202

Wohnungsfläche: 87,7m²

Kellerfläche: 9,7m²

Aussenfläche: 19,8m²

Die Vermietungspläne gelten nicht als verbindliche Ausführungspläne
Abweichungen aus bautechnischen Gründen bleiben vorbehalten







21.06.2024



21.06.2024

Übersicht 1:200

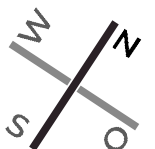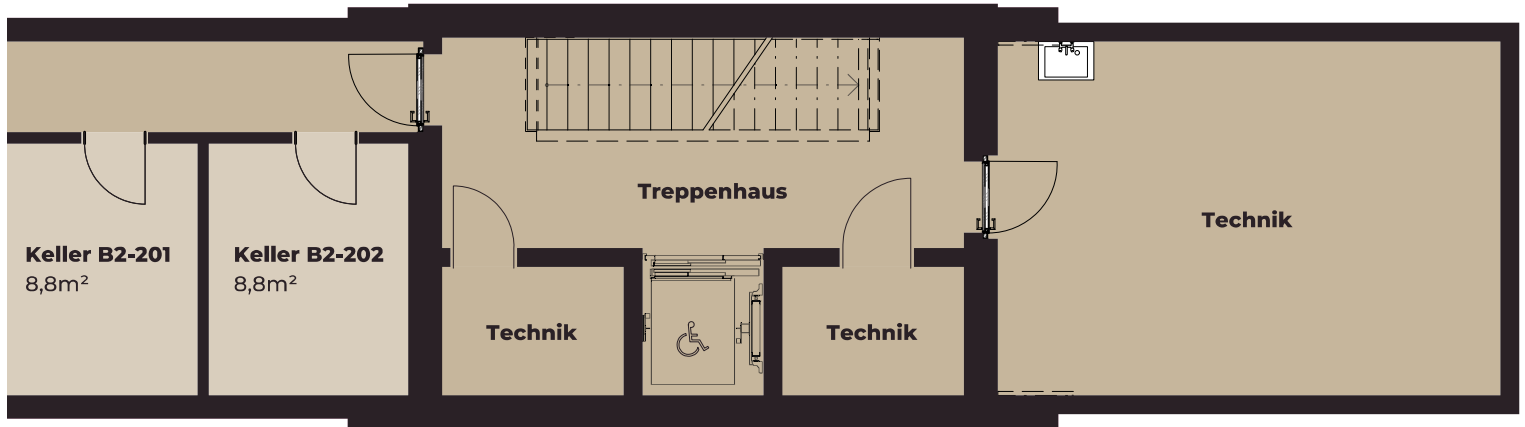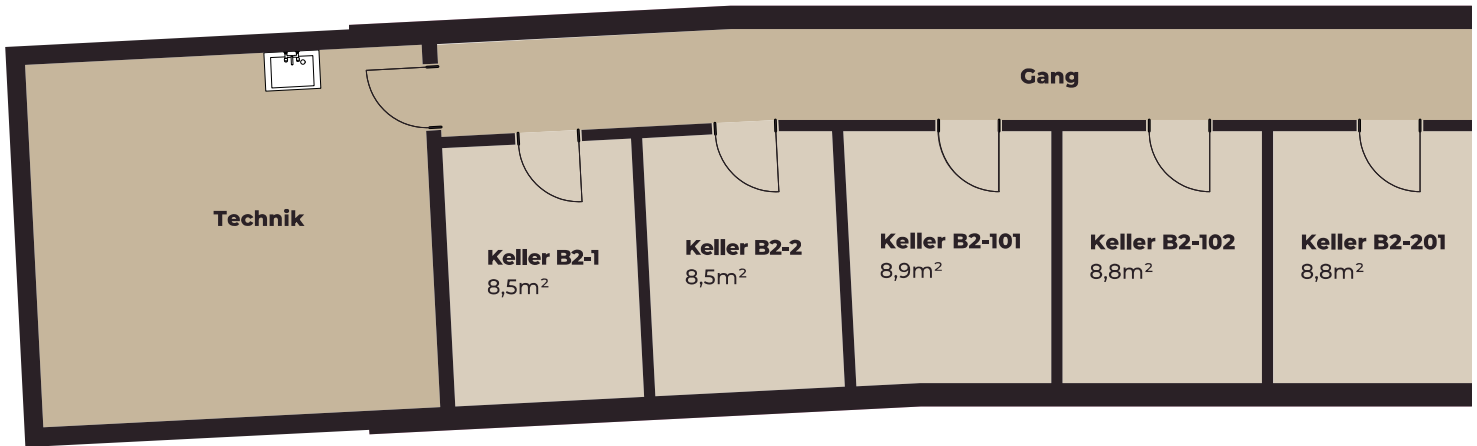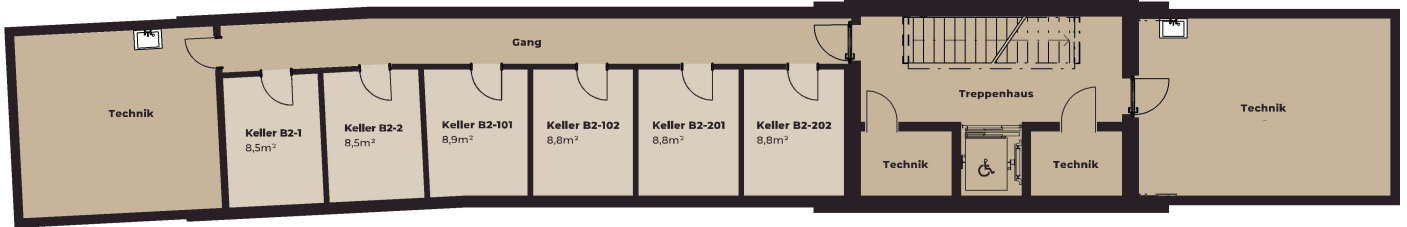

21.06.2024

