



21.06.2024

Gesamtplan Mst. 1:160

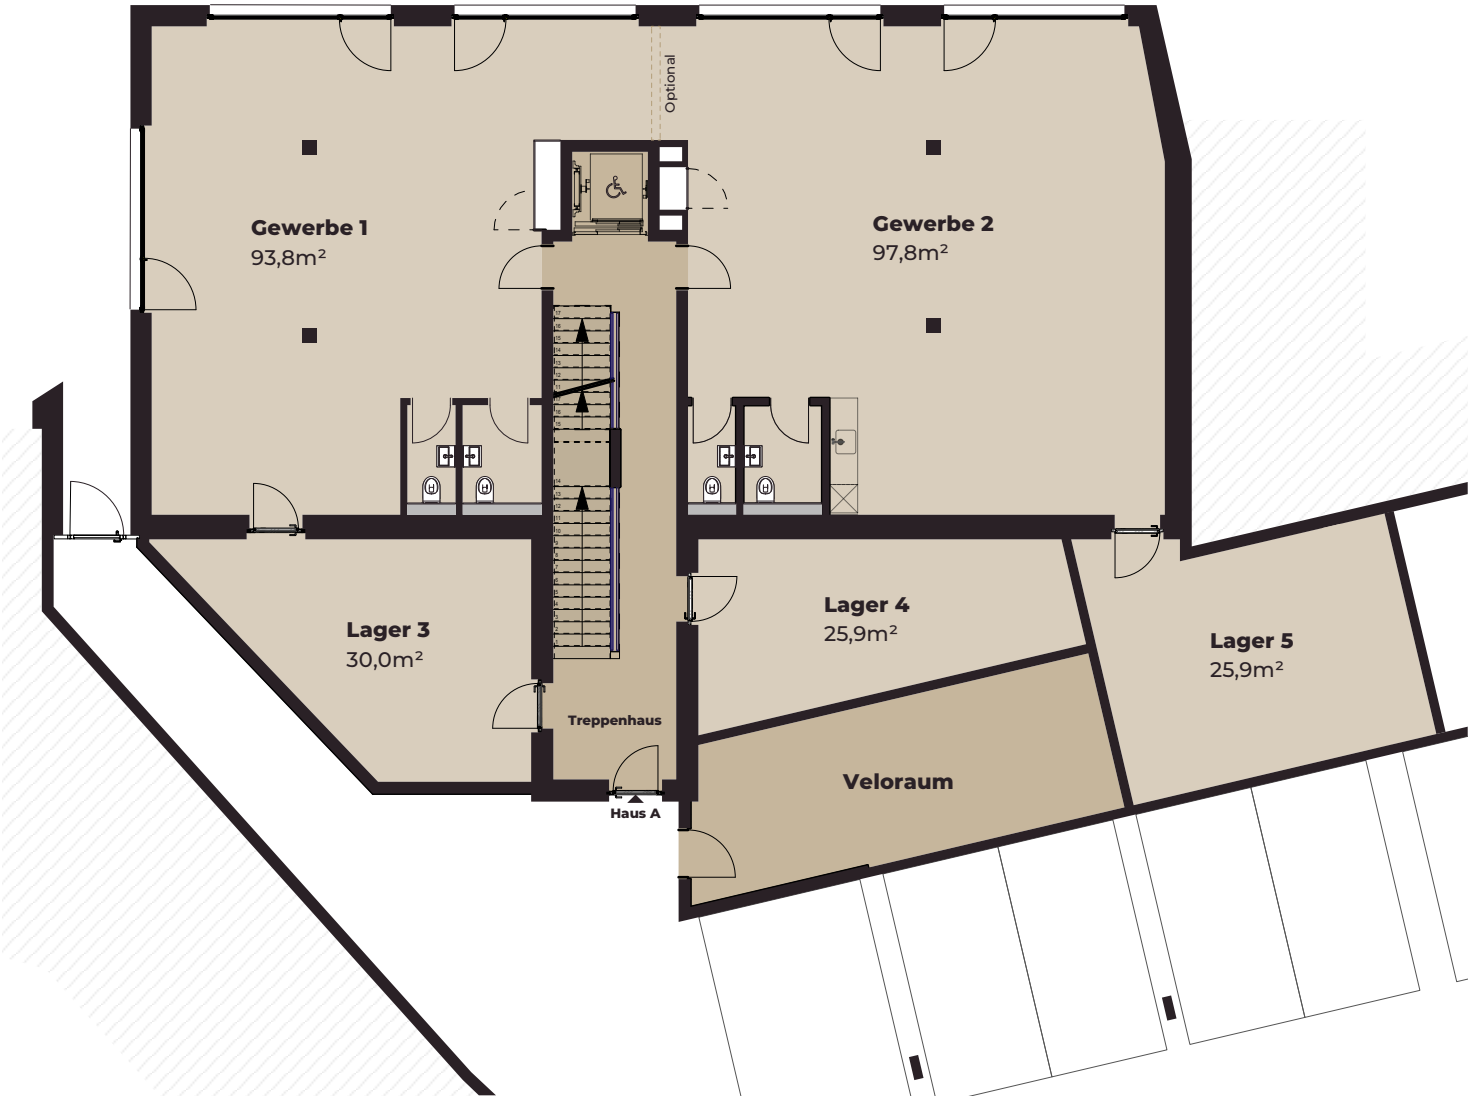

21.06.2024

Gesamtplan Mst. 1:125

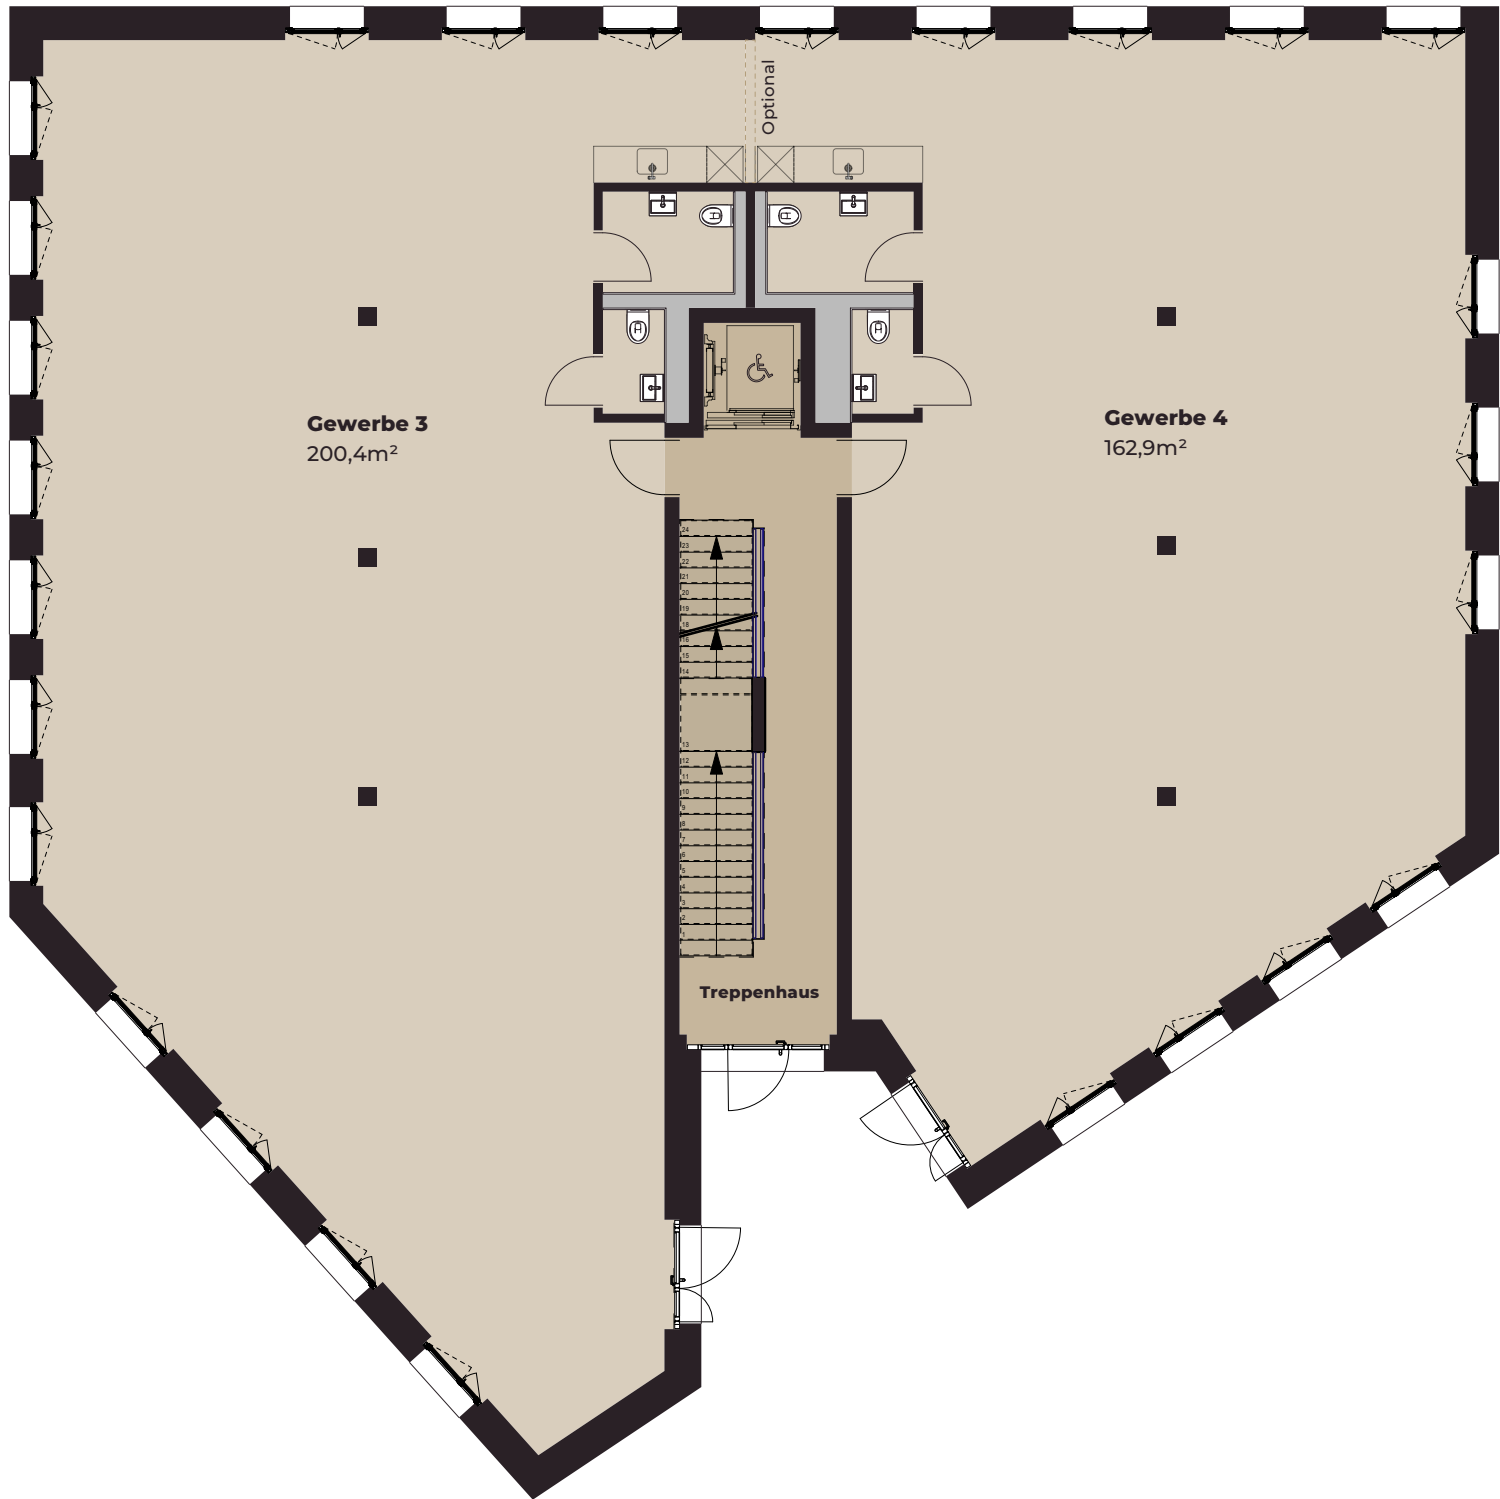

Die Vermietungspläne gelten nicht als verbindliche Ausführungspläne
Abweichungen aus bautechnischen Gründen bleiben vorbehalten



21.06.2024

Gesamtplan Mst. 1:125

